




ERDGESCHOSS

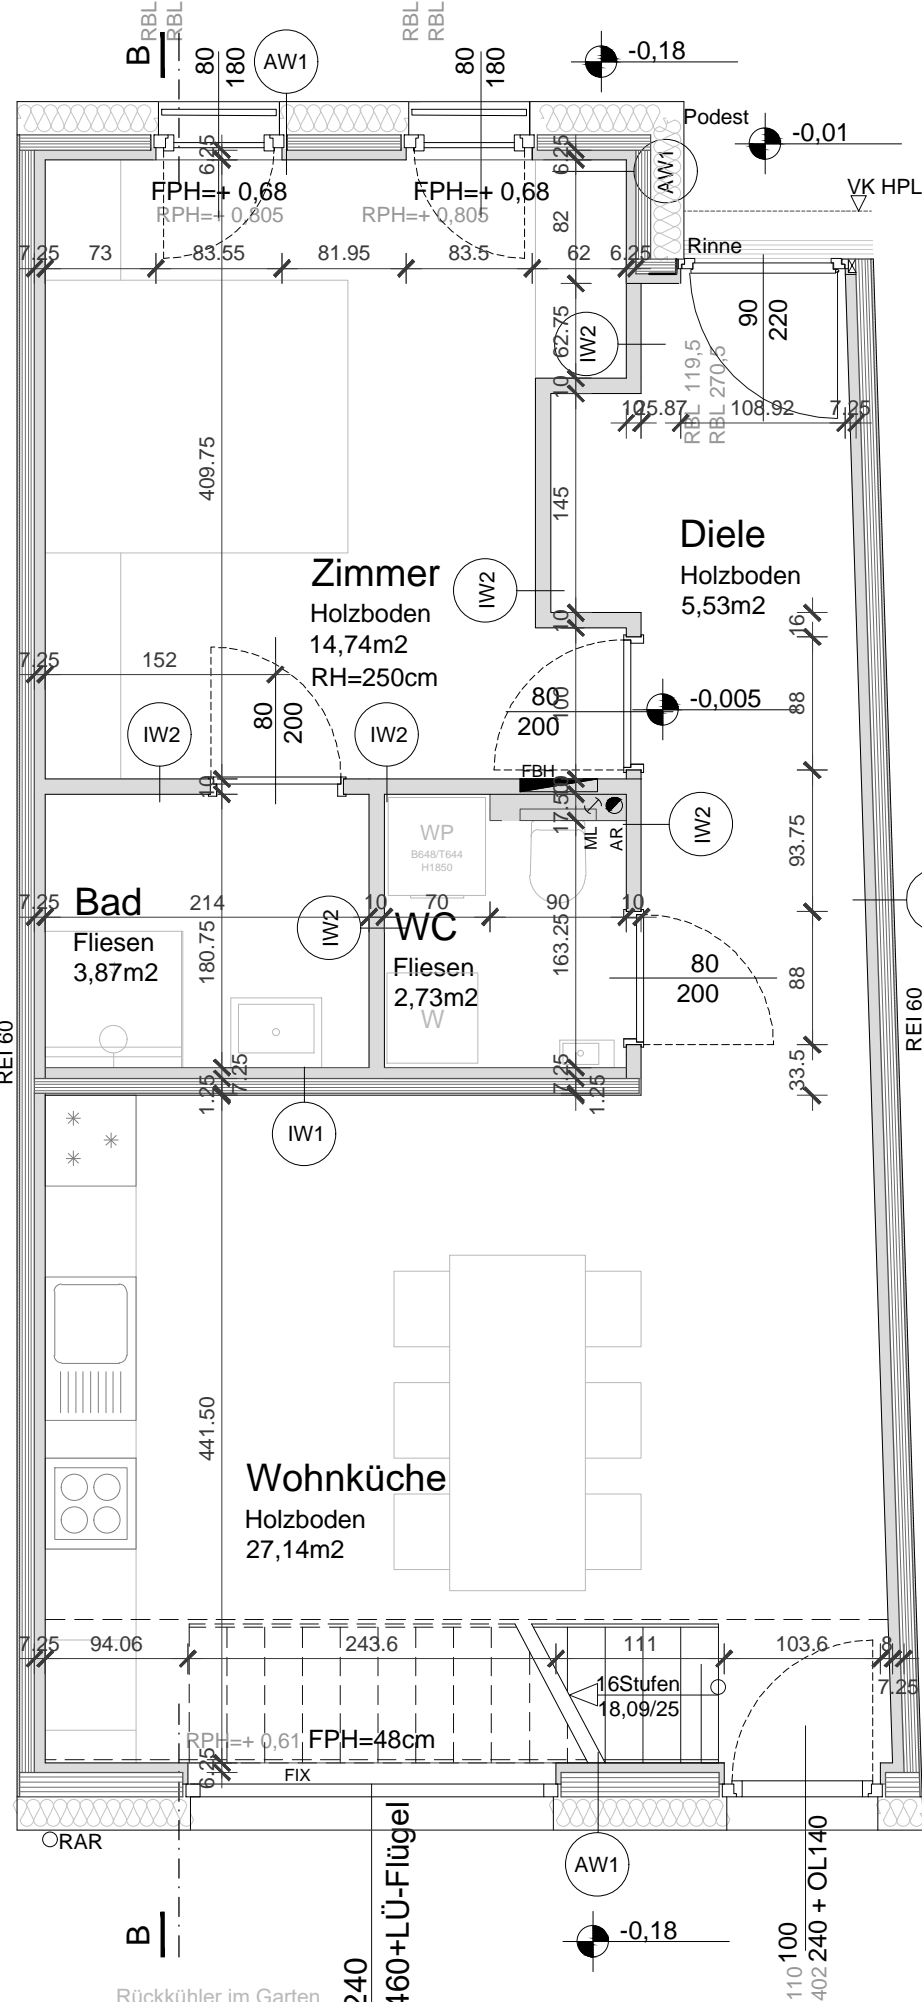

OBERGESCHOSS

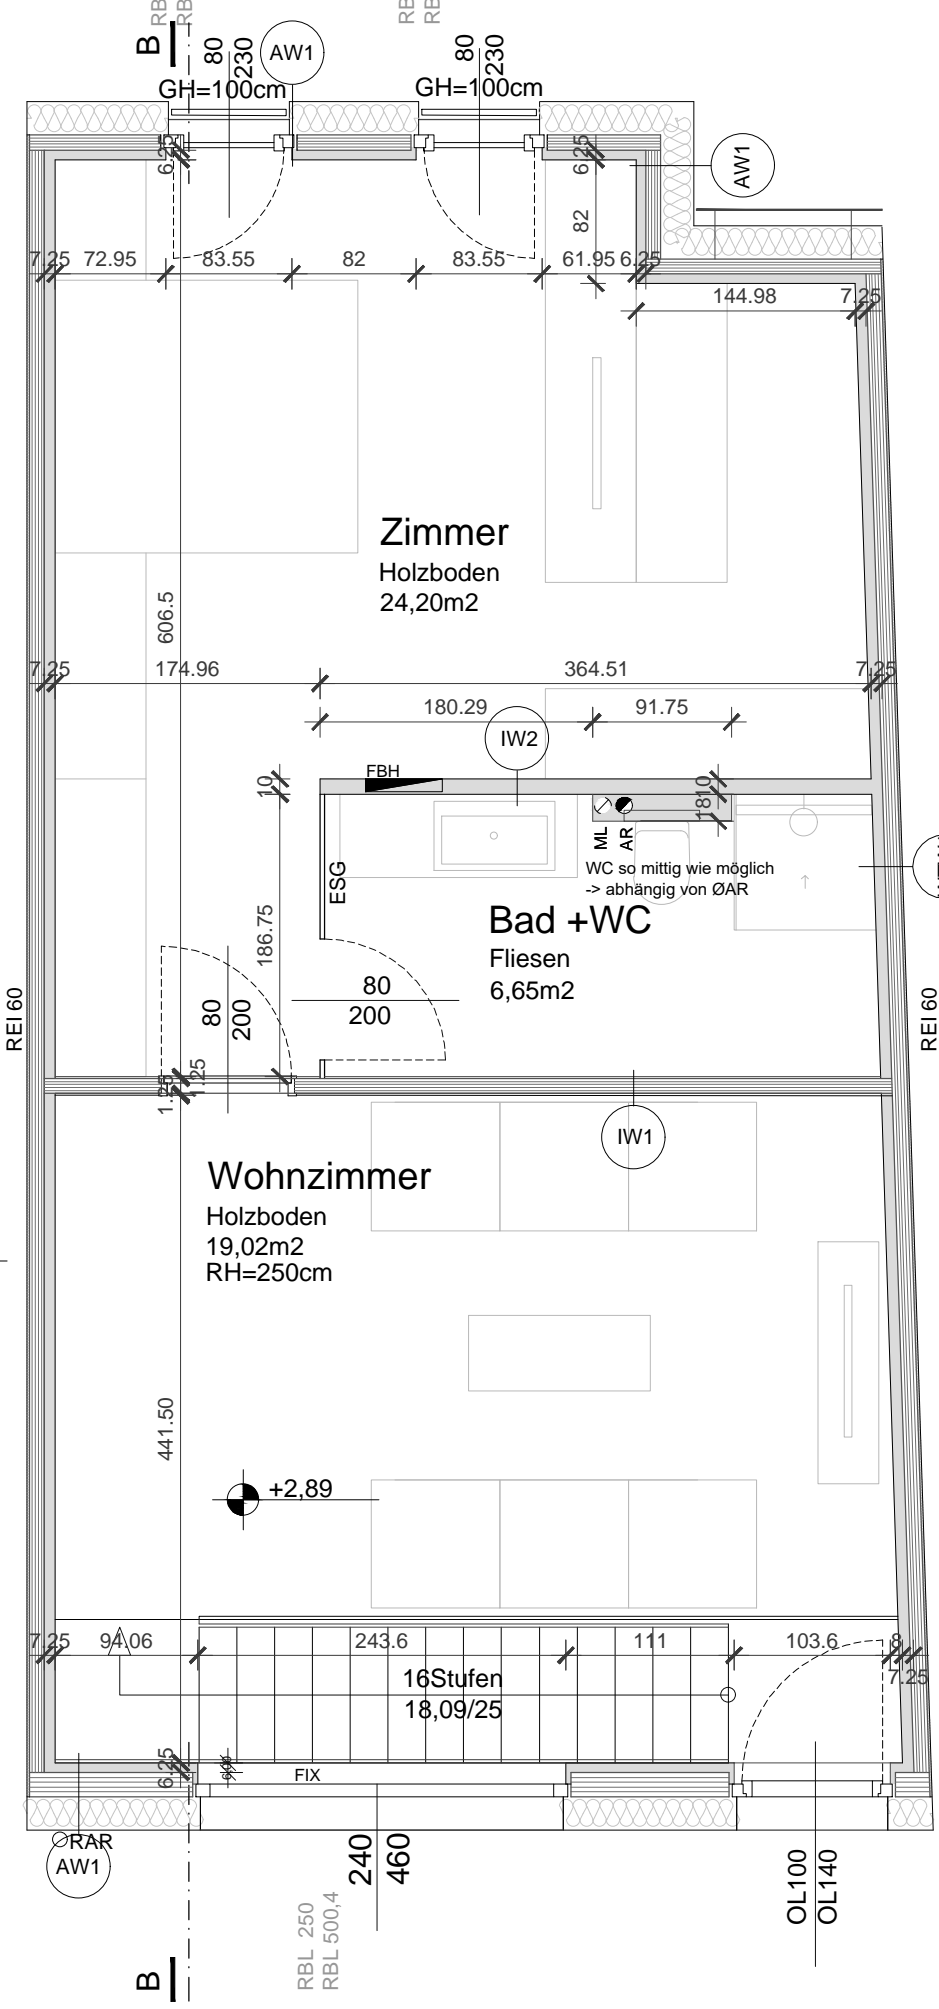

2100 KORNEUBURG
STOCKERAUERSTRASSE 105


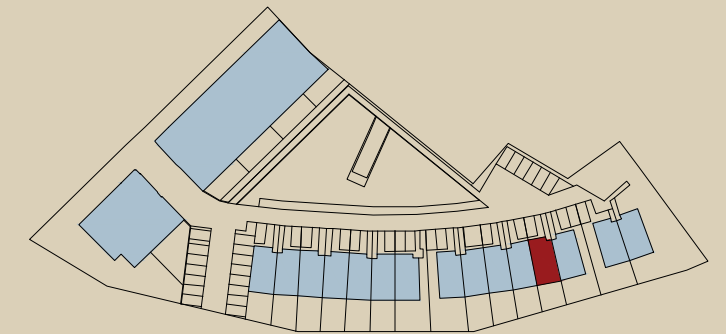


TOP 41
POOLHAUS

Wohnfläche:	103,88 m²
Erdgeschoss:	54,01 m ²
Obergeschoss:	49,87 m ²
Garten:	58,50 m ²
Raumhöhe:	2,50 m

M: 1:50

Stand 25.05.2021

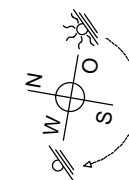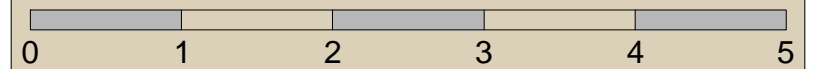

Möblierung sind nicht Gegenstand des Vertrages und dienen nur als Einrichtungsvorschlag. Sonstige Ausstattung laut gültiger Bau- und Ausstattungsbeschreibung. Die Raum und Wohnungsgrößen können sich durch die Detailplanung geringfügig ändern. Die in den Plänen vorhandenen Abmessungen sind nicht für die Bestellung von Einbaumöbeln verwendbar - Naturmasse erforderlich!