




ERDGESCHOSS

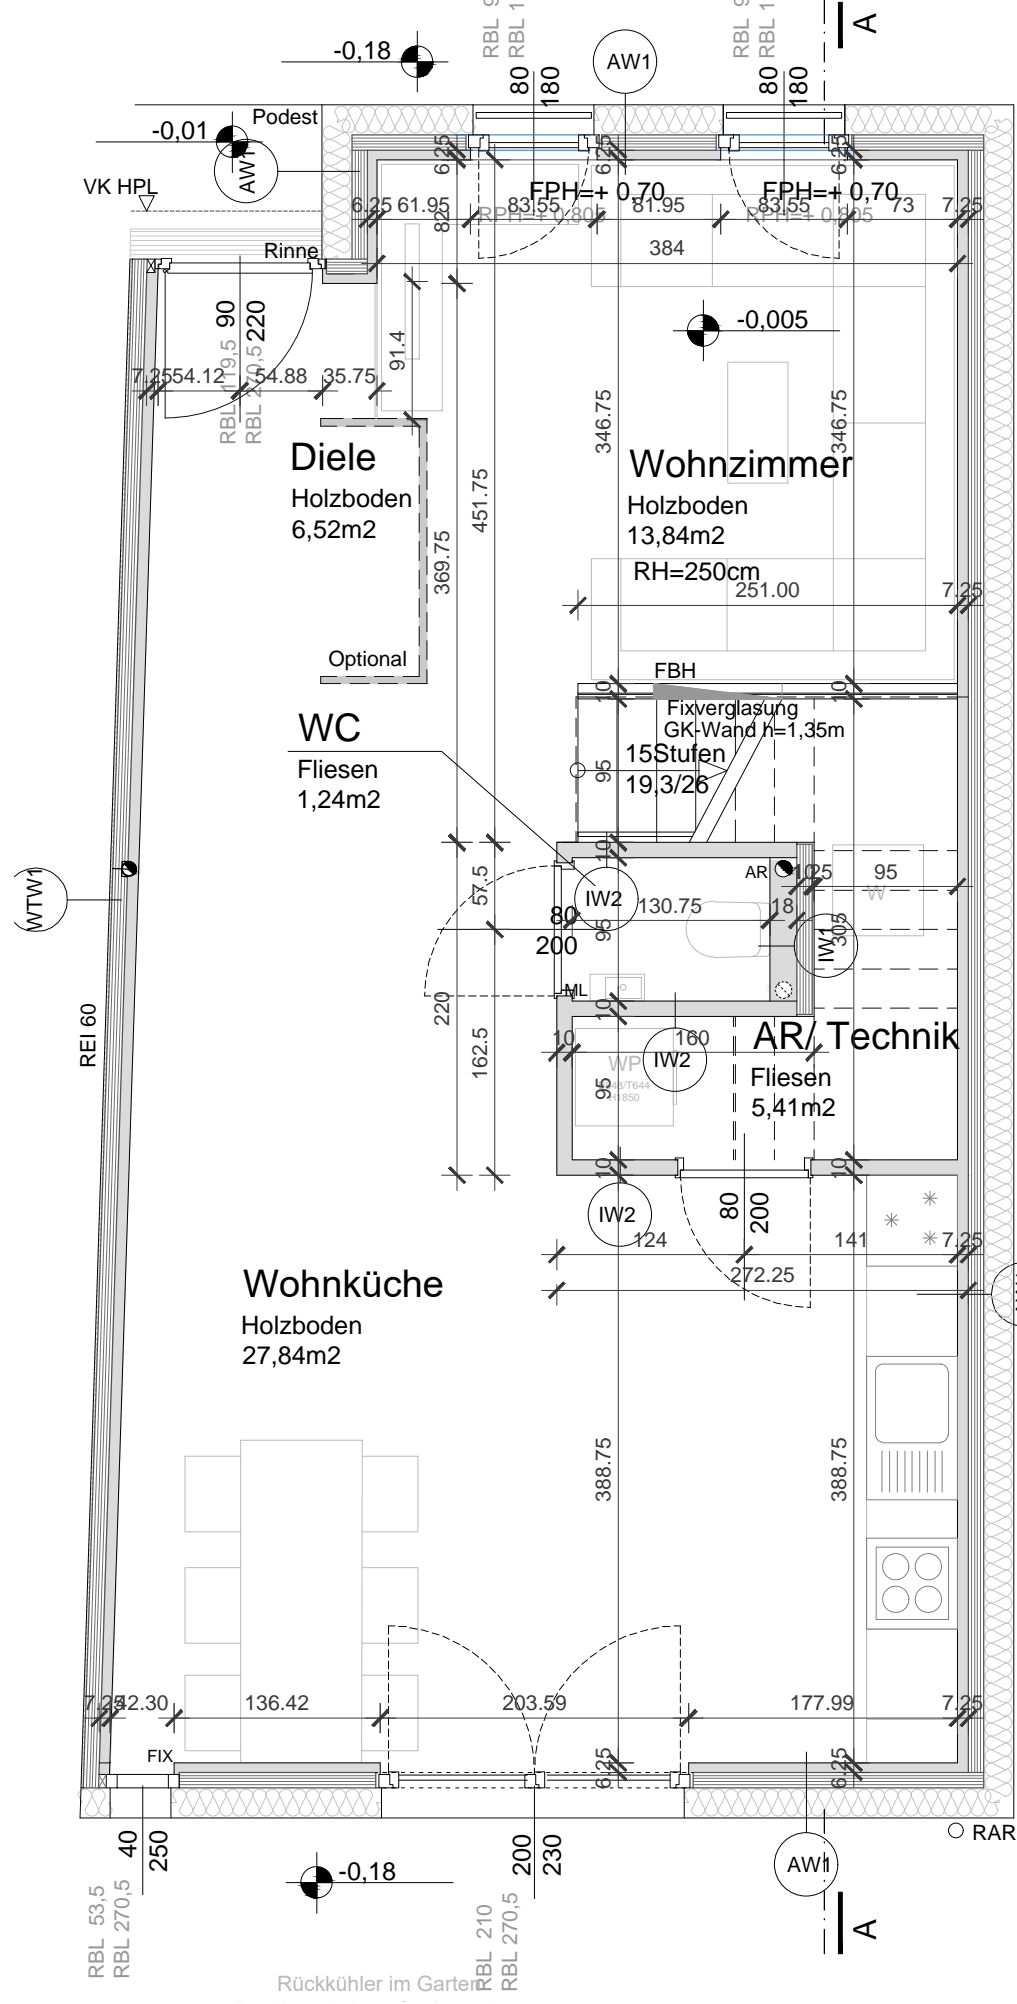

OBERGESCHOSS

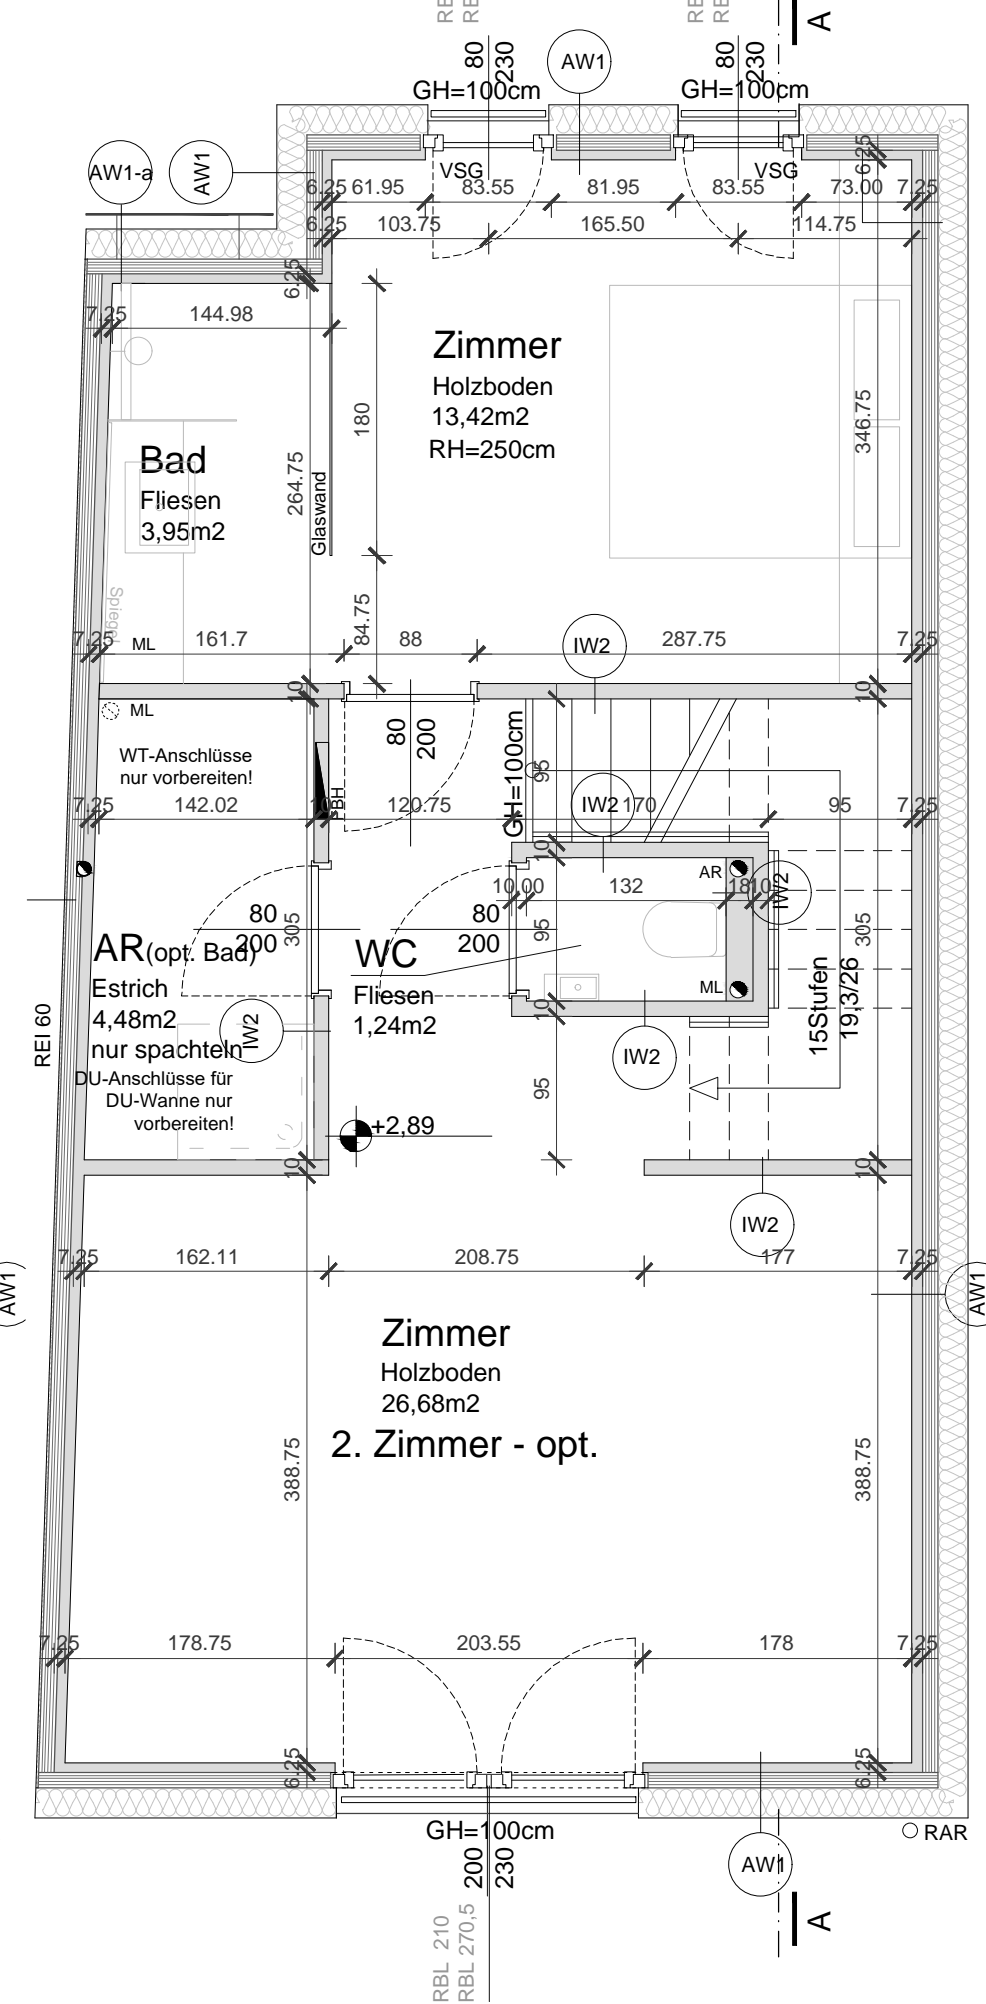

2100 KORNEUBURG  
STOCKERAUERSTRASSE 105

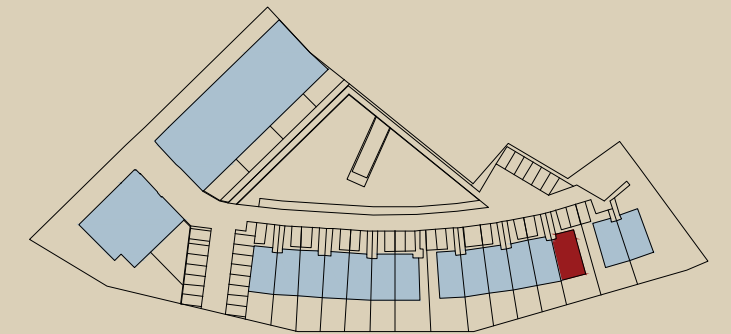


TOP 42  
POOLHAUS

<b>Wohnfläche:</b>	<b>104,62 m<sup>2</sup></b>
Erdgeschoss:	54,85 m <sup>2</sup>
Obergeschoss:	49,77 m <sup>2</sup>
Garten:	97,50 m <sup>2</sup>
<b>Raumhöhe:</b>	<b>2,50 m</b>

M: 1:50

Stand 25.05.2021

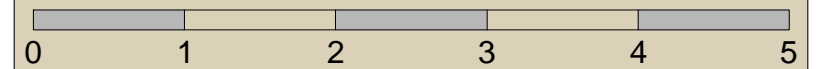

Möblierung sind nicht Gegenstand des Vertrages und dienen nur als Einrichtungsvorschlag. Sonstige Ausstattung laut gültiger Bau- und Ausstattungsbeschreibung. Die Raum und Wohnungsgrößen können sich durch die Detailplanung geringfügig ändern. Die in den Plänen vorhandenen Abmessungen sind nicht für die Bestellung von Einbaumöbeln verwendbar - Naturmasse erforderlich!

